




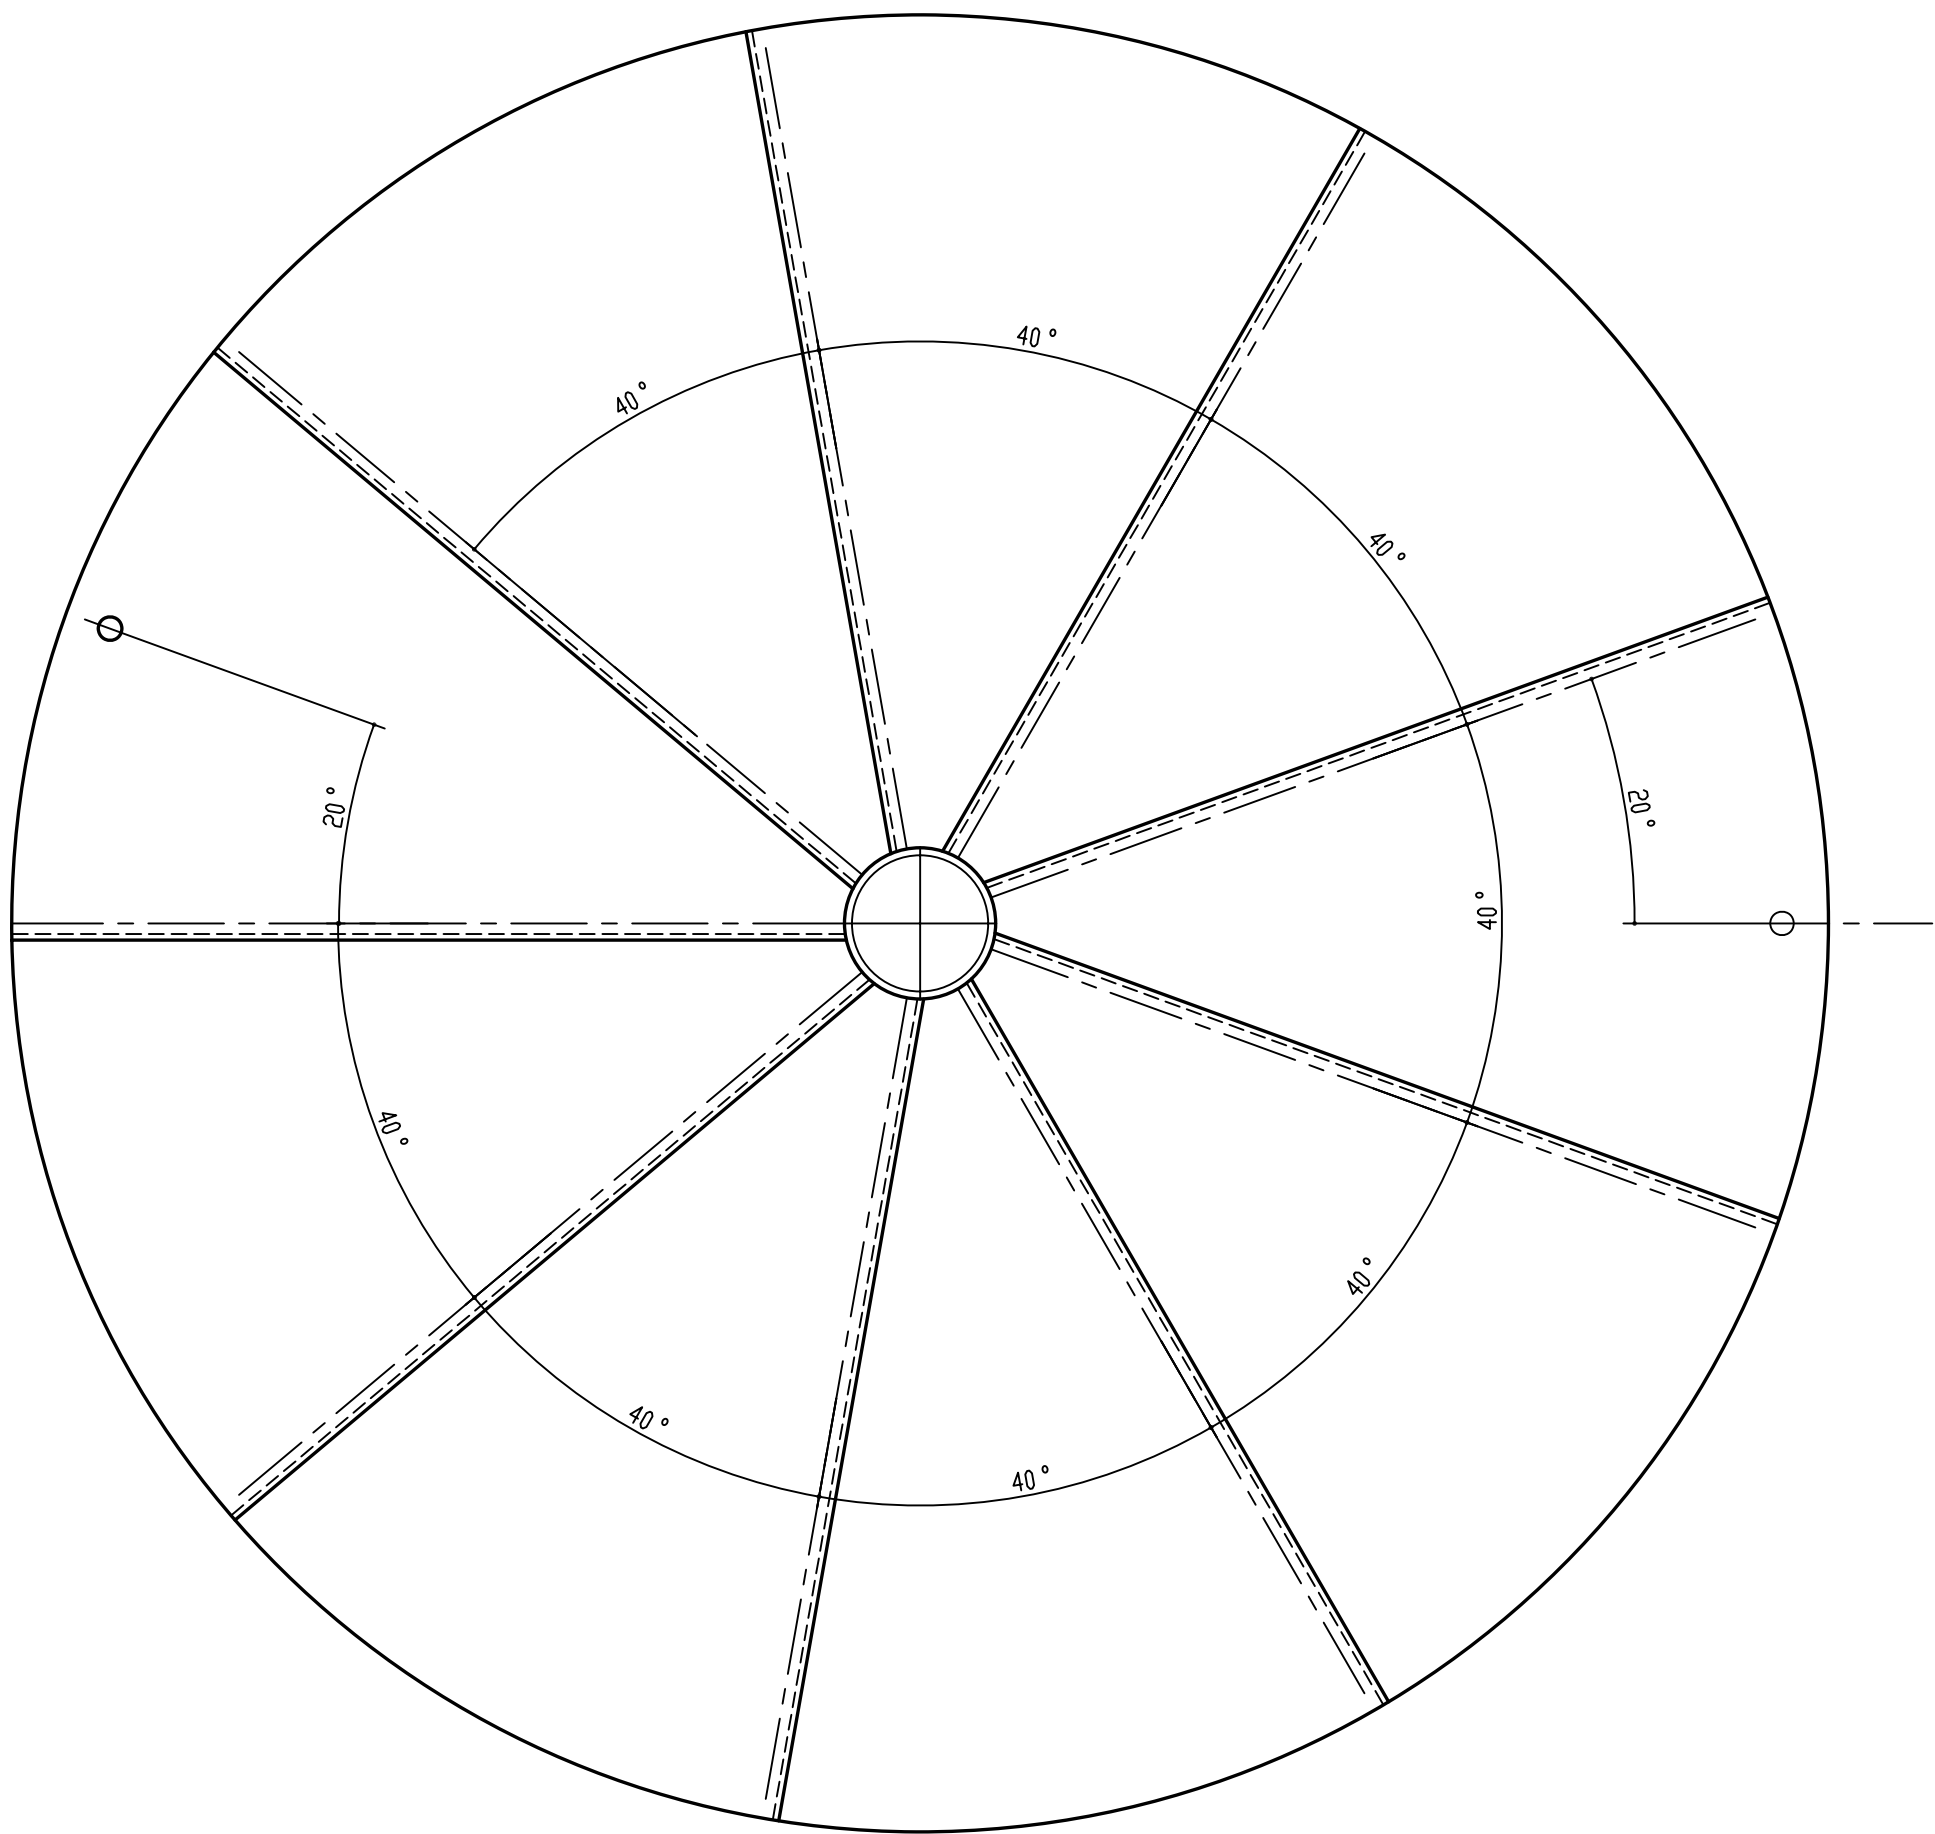



通风

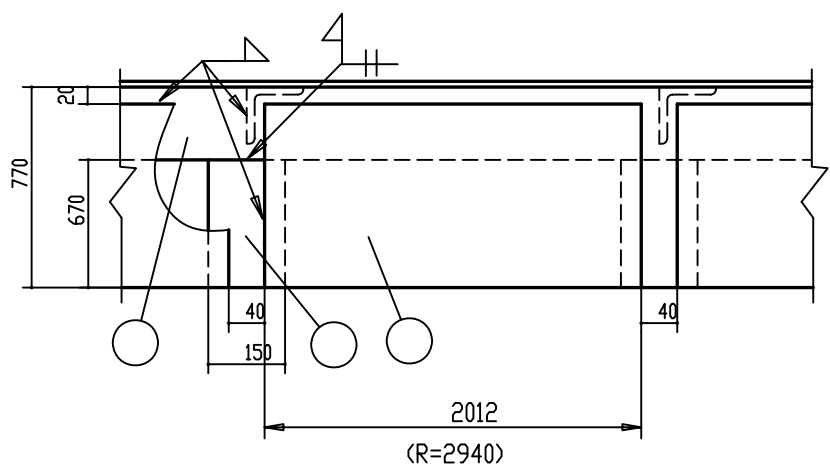

8

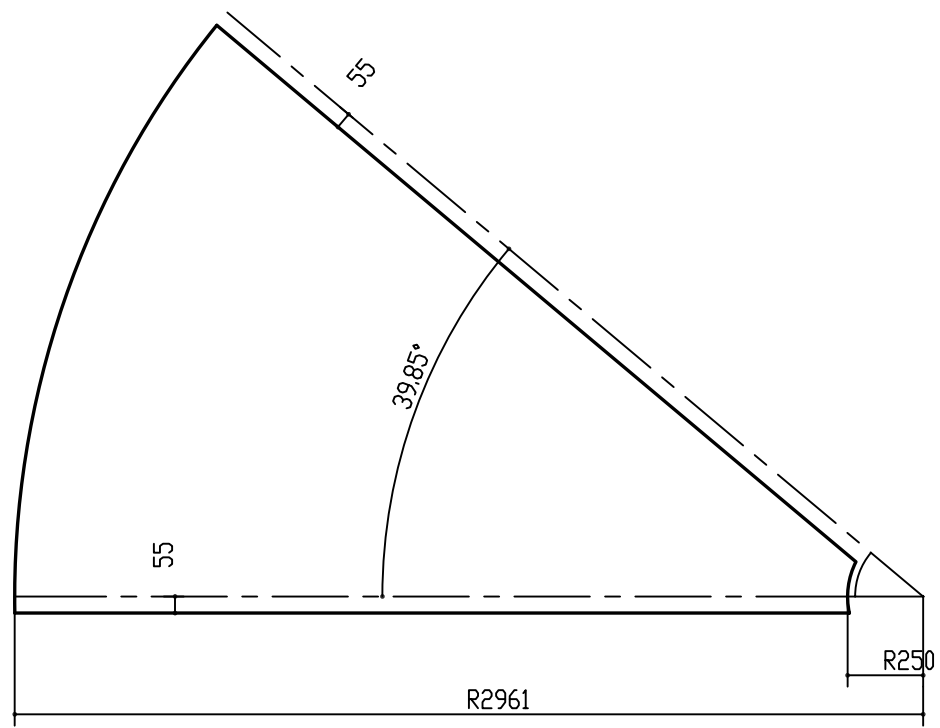


F02

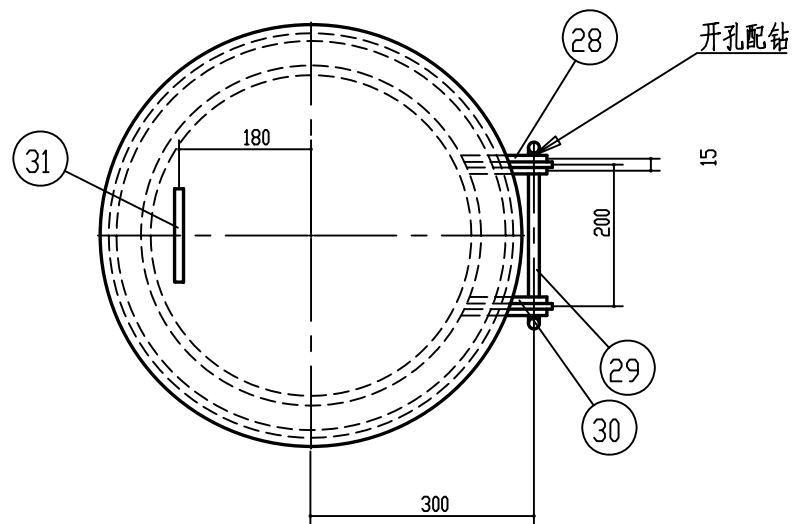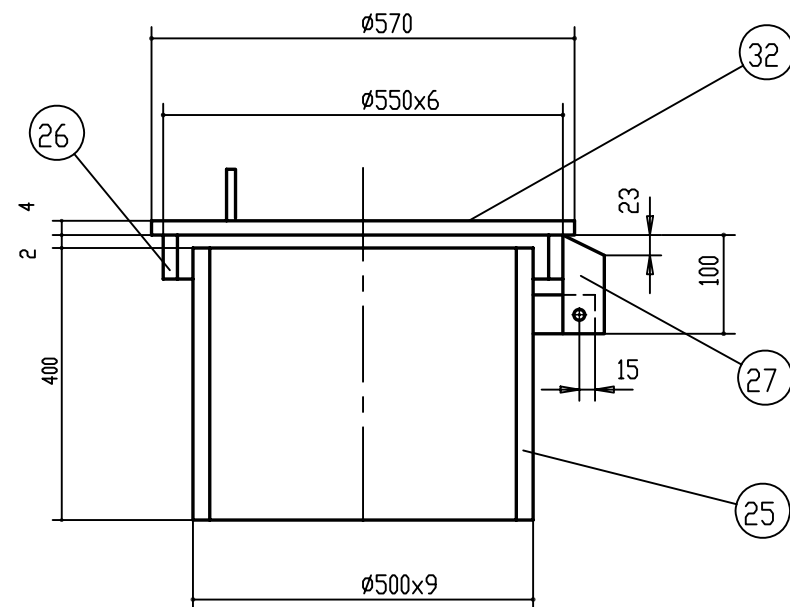


注：未加标注的角焊缝腰高为相焊两件中较薄件厚度，且均为现场连续焊。
本图构件的螺栓孔均为配螺栓。


13

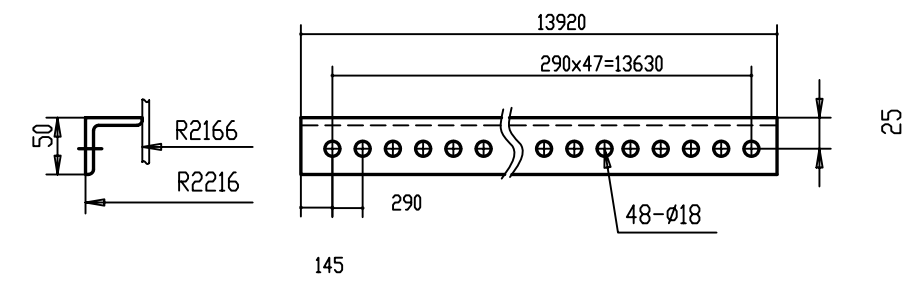


15

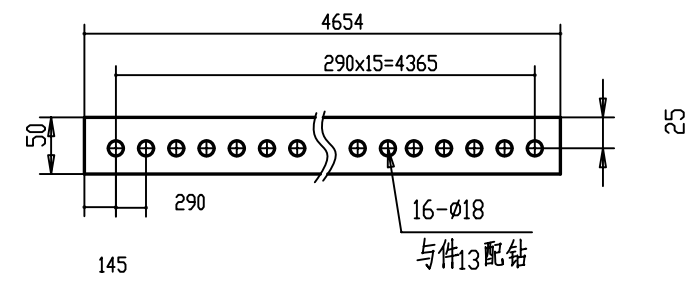


(27)

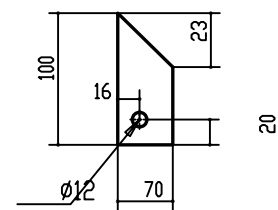

29

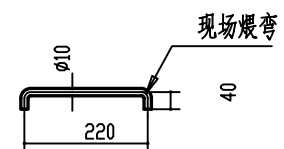

(31)

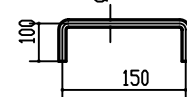

共块	☐								
	☐								
	☐								
	☐								
	☐								
	☐								
	☐								
	☐								
				构件小计					
标号	件号	断面尺寸	长度	数量	单重	总重	备注		
					重量				
 九江石化设计工程有限公司					建设单位	腾龙芳烃(漳州)有限公司			
					项目名称	腾龙芳烃(漳州)80万吨/年对二甲苯工程			
设计			20000m 卷帘型干式 气柜柜通风帽 柜项通风帽(二)			设计阶段		详细设计	
校核						专 业		设备	
审核						单 元 号			
审 定						比例		1:25	
						D3320-70-00-63-T-101/9-2			

会签专业	签署人	日期