


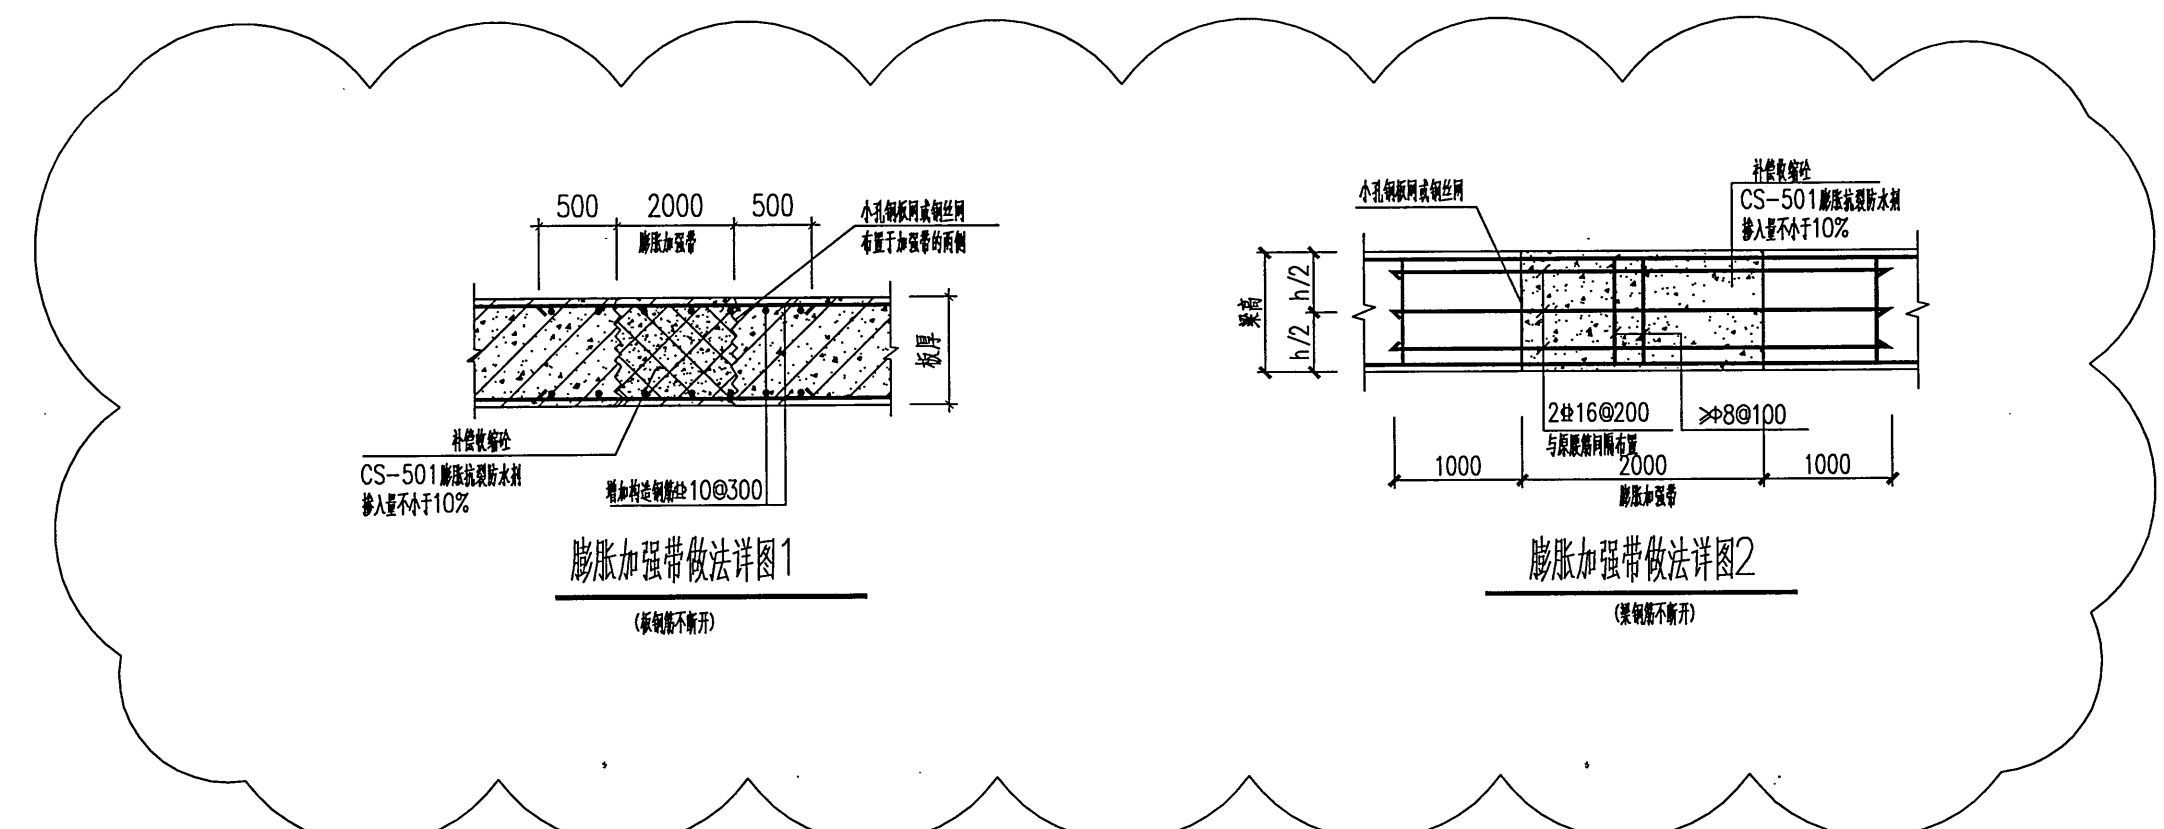

5.250m 平面模板配筋图